


緑いきいきプラザ（1階 平面図）

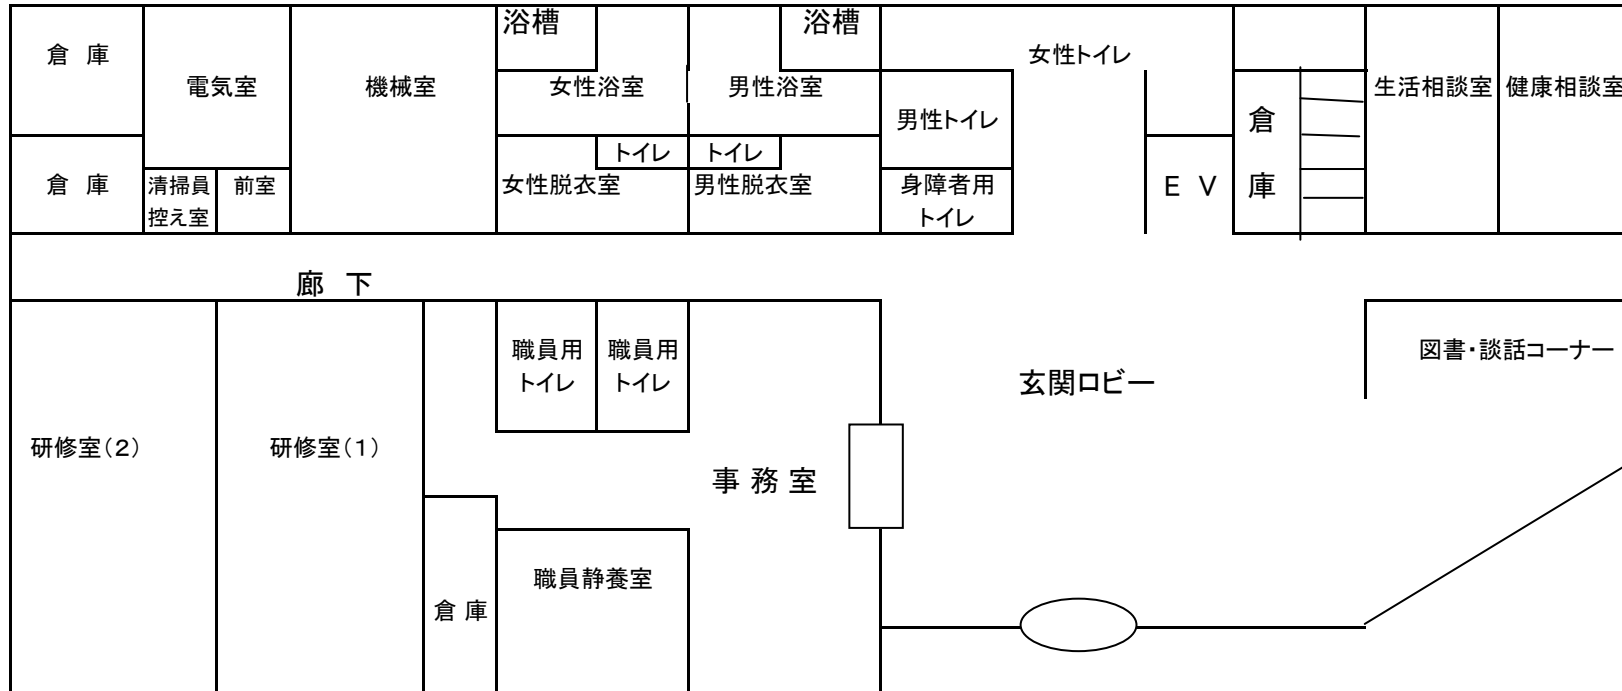

緑いきいきプラザ（2階 平面図）

